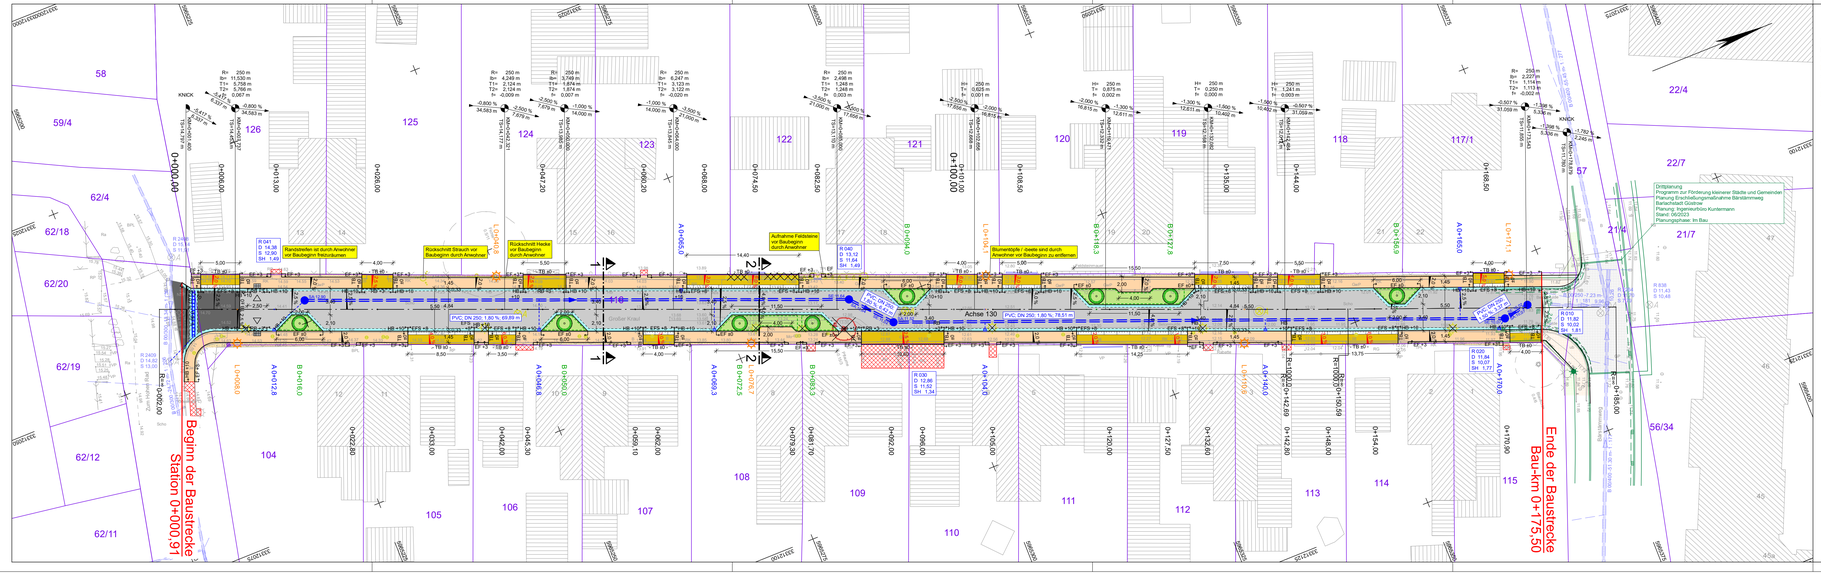

ZEICHENERKLÄRUNG

Planung

- Fahrbahn (Asphalt)
- Fahrbahn (Betonpflaster)
- Gehweg (Betonpflaster)
- Zufahrt (Betonpflaster)
- Pflasterrinne
- Bankett (wassergebundene Decke)
- Grünfläche
- Anpassung Bestand
- bereits gefräster Baum
- vorh. Strauch auf Grundstücksgrenze zurückschneiden
- vorh. Hecke auf Grundstücksgrenze zurückschneiden
- vorh. Schacht höhentechnisch Anpassen
- vorh. Schieber / Hydrant höhentechnisch Anpassen
- vorh. Leuchte zurückbauen
- vorh. Feldstein bauzeitlich aufnehmen / entsorgen

Bestand

- vorh. Kastenrinne

- Achse
- Neigungsbrechpunkt mit Angabe von Gefälle (-) und Steigung (+) in Prozent, Länge der Gefälle- (Steigungs-) Strecke und Halbmesser
- Querneigung Fahrbahn / Gehweg
- Querneigung Bereich Zufahrten
- Lage Straßenquerschnitt
- Querungsstelle
- HB / TB / EF 60 — Beton-Hochbord- / -Tiefbord- / -Einfassungsstein mit Anlaufhöhe
- RB +3 — Beton-Rundbordstein mit Anlaufhöhe
- EFS +8 — Einfahrtschwelle mit Anlaufhöhe
- Rippenplatten
- L=0+08.0 — Leuchte mit Station
- B=0+16.0 — Baum mit Station
- Wurzelschutzbahn
- Regenwasserleitung
- Regenwasserschacht
- A=10+42 — Straßenablauf mit Station
- Kastenrinne DN 300

Zeichenerklärung

Topographische Linien

- Zaun
- Hecke
- Mauer
- Stützmauer
- Schutzplanke oder Geländer
- Fuge/Naht in Deckschicht
- Kastenrinne
- unbefestigter Weg/Nutzungsartengrenze
- Böschung Oberkante
- Böschung Unterkante
- Bord

Leitungen / Durchlass

- Regenwasserleitung
- Schmutzwasserleitung
- verrohrter Graben

Schraffuren

- Wohn- / Wirtschaftsgebäude

Topographische Symbole

- Schieberkappe Wasser
- Straßenablauf an Bord
- Beton- / Holzmast
- Verkehrszeichen
- Zufahrt
- Eisenlampe
- Erdling (FDL)
- Km-Stein / OD-Markierung
- Warnkreuz / Ampel
- Auslauf / Wasserspiegel
- Unter- / Überflurhydrant
- Kabelverteilerschrank (KVS)
- Schachtdeckel
- Wegweiser / Schild
- Tor
- Bank
- Einzelbaum (Krone maßstäblich): LB Laubbaum, NB Nadelbaum, S Stamm (m), K Krone (m)
- Schieberkappe Gas
- Straßenablauf freilegend
- Stahlgitter / -rohrmast
- Hattelstellerschild
- Zugang
- Schrucker
- Richtungspfeil
- Schrucker / Anschlagsäule
- Briefkasten
- Stützmast
- Aufnahmepunkt (AP) DR Steuerm. IS Signal
- Höhenpunkt
- Bohrpunkt

Vegetation

- Stauden / Einzelbusch
- Baumstumpf
- Wurzelhalb

Kataster

- Flurstücksgrenze
- Flurgrenze
- Gemarkungsgrenze
- Gemeindegrenze
- gemessener vermarkter Grenzpunkt

Befestigungsarten

- BB - Bituminöser Belag
- BP - Betonsteinpflaster
- FP - Feldsteinpflaster (Leseplaster
- GP - Großpflaster
- KP - Kleinpflaster (Naturstein ca.10x10cm)
- MP - Mosaikpflaster (Naturstein ca.5x8cm)
- NP - Gehwegplatten Naturstein
- PB - Gehwegplatten Beton
- RGP - Rasengitterplatten
- SB - Straßenbeton
- Sc - Schotterdecke
- SPB - (Sonder)platten / Großplatten Beton
- WD - Wassergebundene Decke
- ZP - Zweigleiteiler / Klinkerpflaster

Ingenieurbüro Vass & Mulierack GmbH
Hauptstr Marlow
Alternative Chausee 3 b
18337 Marlow
Tel.: (03 82 21) 14 30 00
Fax: (03 82 21) 14 30 99
info@ib-vm.de
www.b-vm.de

Büro Rostock
Hansastraße 21
18182 Bentwisch

	Datum	Name
bearbeitet	03/2024	KSC
gezeichnet	03/2024	WHE
geprüft	03/2024	

Barlachstadt Güstrow
Markt 1
18273 Güstrow

	Datum	Name
gesehen		
geprüft		

Nr.	Art der Änderung	Datum	Zeichen

ENTWURF

Straße / Abschn.-Nr. / Station:
Großer Kraul

PROJIS-Nr.: 10673

Unterlage / Blatt-Nr.: 5 / 1

Lageplan

Verkehrsanlagen

Maßstab: 1:250

Straßenbaumaßnahme Großer Kraul Barlachstadt Güstrow

Grundplan hergestellt:

Vermessungsbüro Dirk Thiege
Am Schulmeisterwurf 12
18276 Mühl Rosin

Aufnahme: 24.01.2023 Feldvergleich: Kataster: ALKIS 01/2023

Lagesystem: ETRS 89 / UTM zone 33 Höhensystem: HN 76 in m ü. NHN

Projekt: 10673 Datei: AS8_SB_250_01.PLT Objekt: AS8_SB_250_01 11.03.24 - 8:

GEOBIT