


Regelquerschnitt Station 0+045

Kleiner Kraul - Variante Bäume / Asphalt

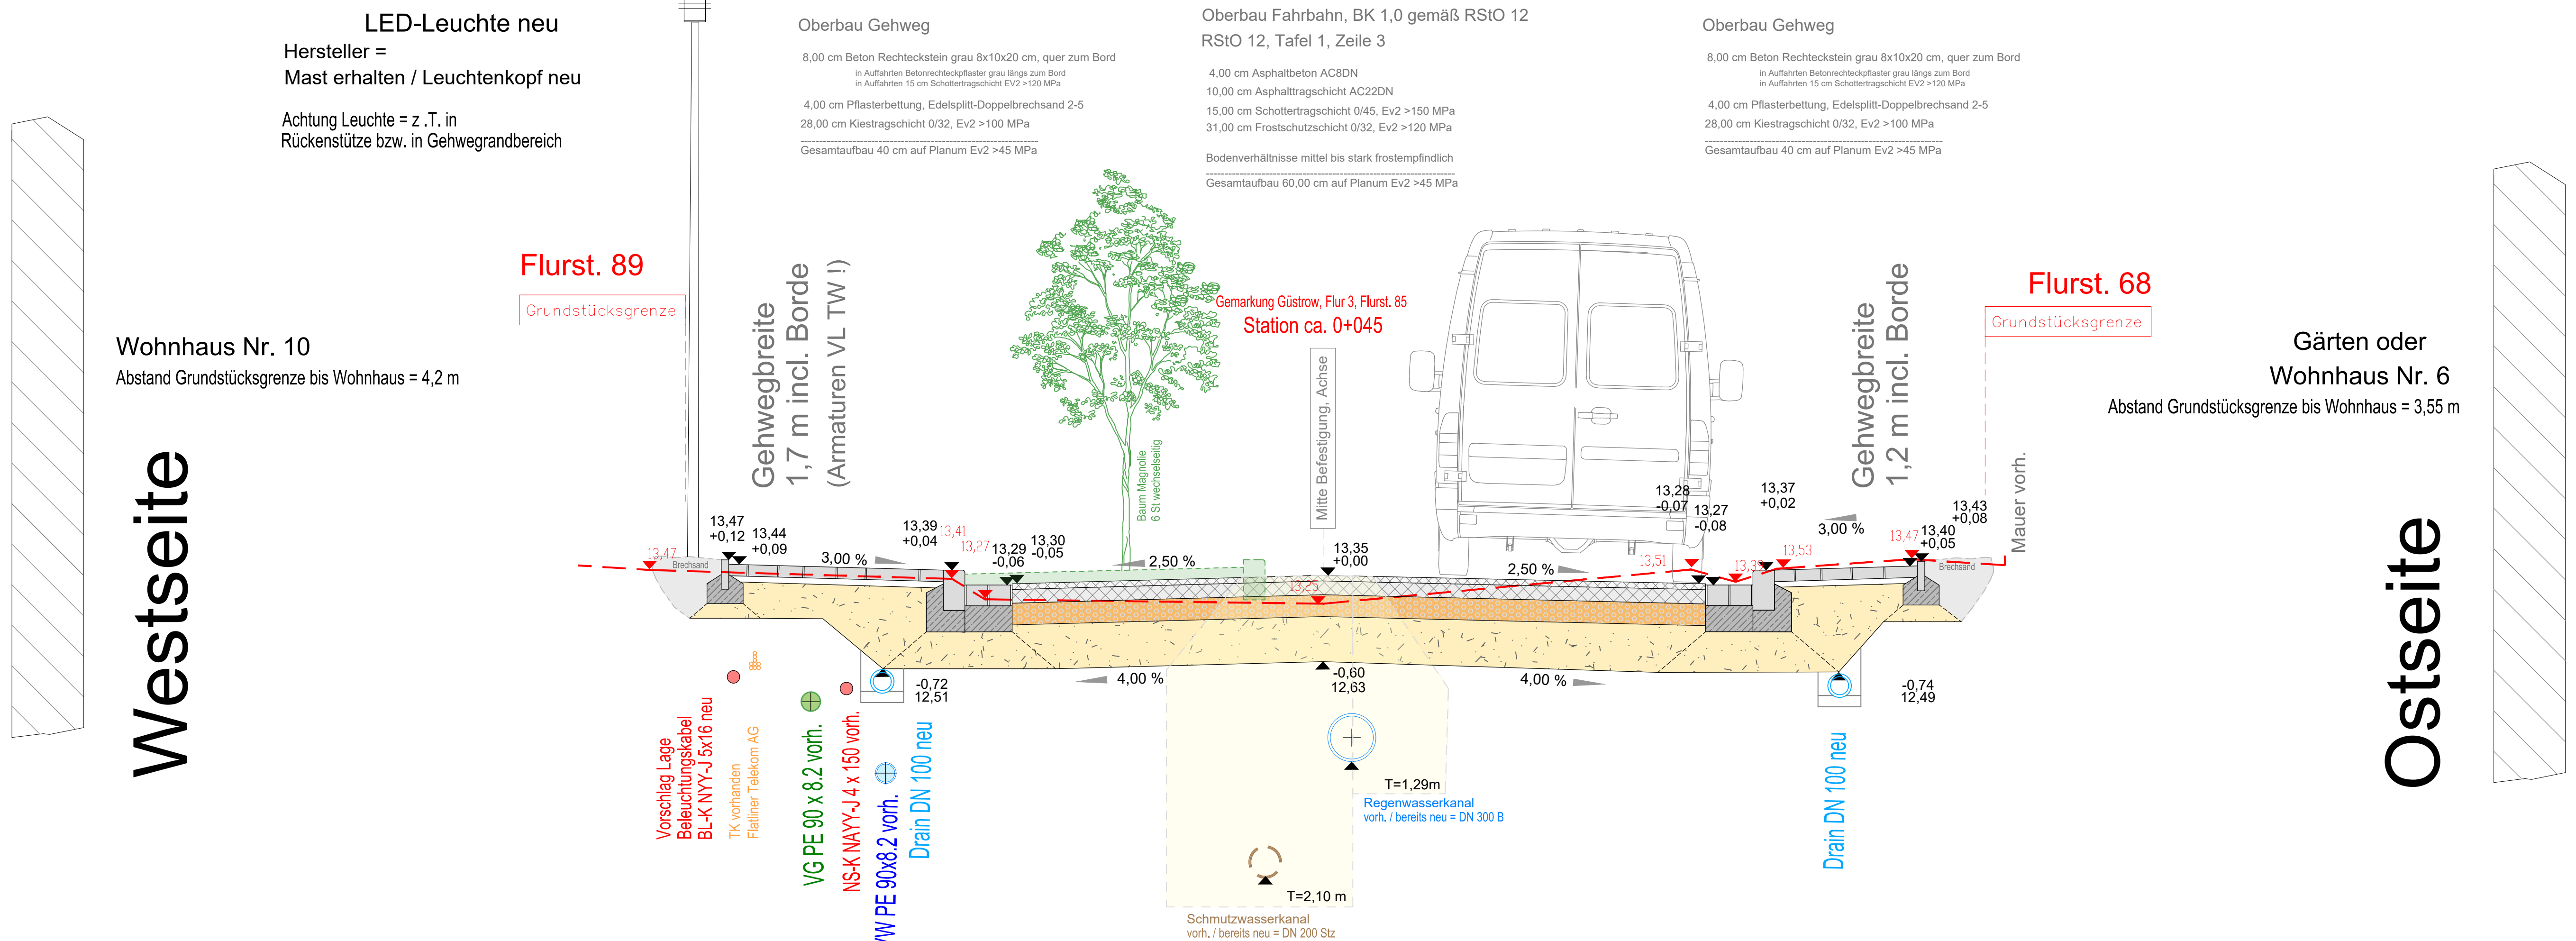

Variante Bäume und Asphalt

Gehweg ca. 1,7 m Betonsteinplatten grau Auffahrten Betonpflaster grau	Bäume Grünfläche	Fahrbahn Asphalt 3,4 m / 5,5 m	Bäume Grünfläche	Gehweg ca. 1,2 m Betonsteinplatten grau Auffahrten Betonpflaster grau
---	---------------------	-----------------------------------	---------------------	---

Ausführung gemäß technischer Baustimmungen :

Richtlinie für die Standardisierung des Oberbaues RSIO Ausgabe 2012

Prüfung gemäß TP Asphalt 07
Einbau Asphalt gemäß ZTV Asphalt-StB 07/13

Einbau Pflaster gemäß ZTV Pflaster-StB 06 ; DIN 18318
Schichten ohne Bindemittel nach ZTV SoB-StB 04/07
Einbau Schmutz- u. Regenwasserkanal DIN 1610

Einbau Gasversorgungsleitung gemäß G472
Einbau Trinkwasserleitung gemäß DVGW W403


Oberbau nach RSIO 12, Tafel 1, Zeile 3, Bk 1,0

4,00 cm Asphaltbeton 0/8, AC18DN
12,00 cm Asphalttragsschicht 0/22, AC22TN
15,00 cm Schottertragsschicht 0/45 [150 MPa]
31,00 cm Frostschuttschicht 0/32 [120 MPa]
Gesamtaufbau 60 cm auf Planum >45 MPa


Entwurfsplanung

Behörde / Amt / Einrichtung	Datum	Unterschrift
Ministerium für Verkehr, Bau und Landesentwicklung		
Baufachliche Prüfung		
Barlachstadt Güstrow	Stadtentwicklungsamt	
	Ordnungsamt	
	Behindertenbeauftragte	
Stadtwerke Güstrow GmbH (SWG)		
Städtischer Abwasserbetrieb (SAB)		
DSK, Treuh. Sanierungsträger der Barlachstadt Güstrow		

Planung -neu-

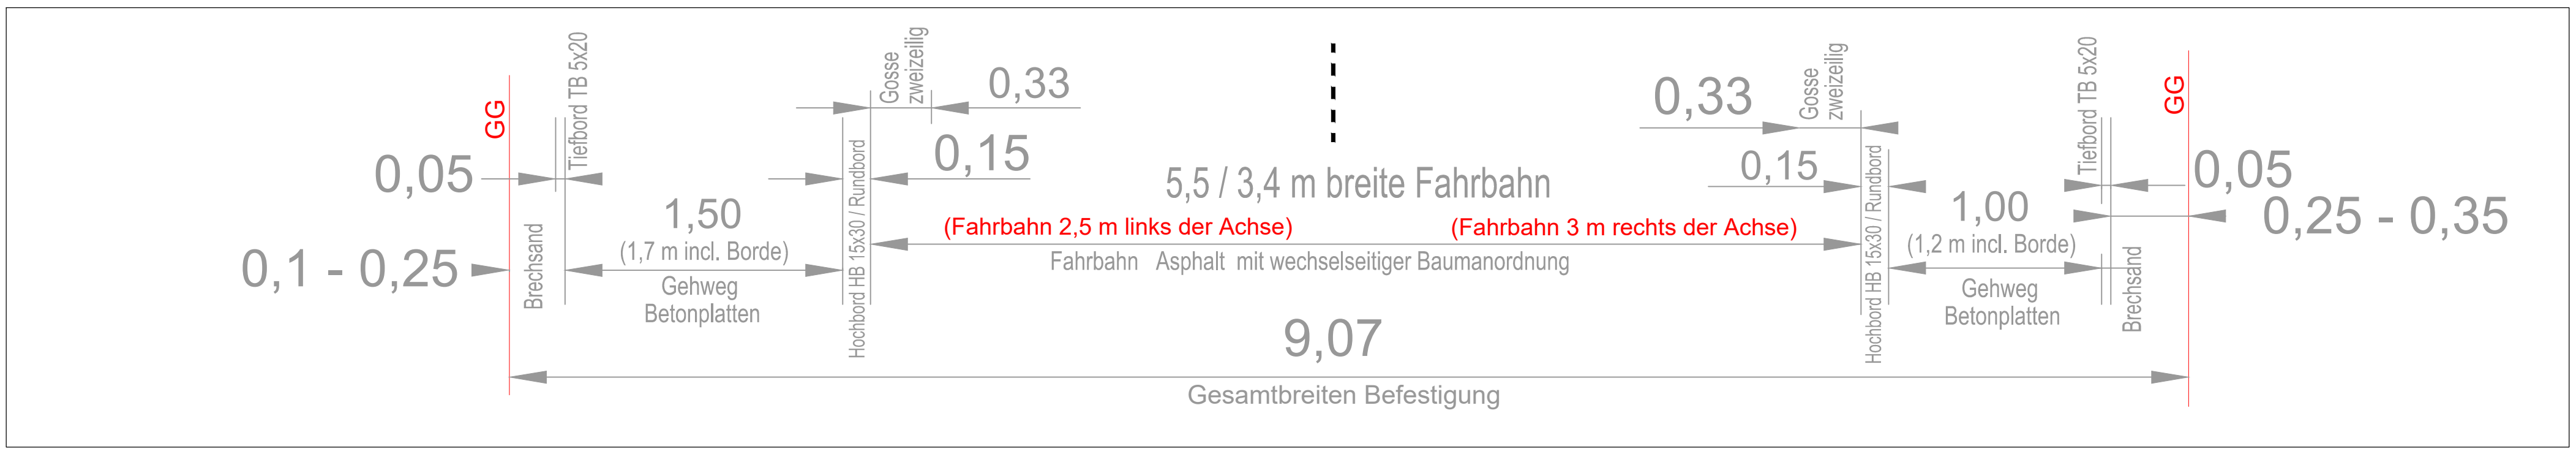

Bestand -vorhanden-

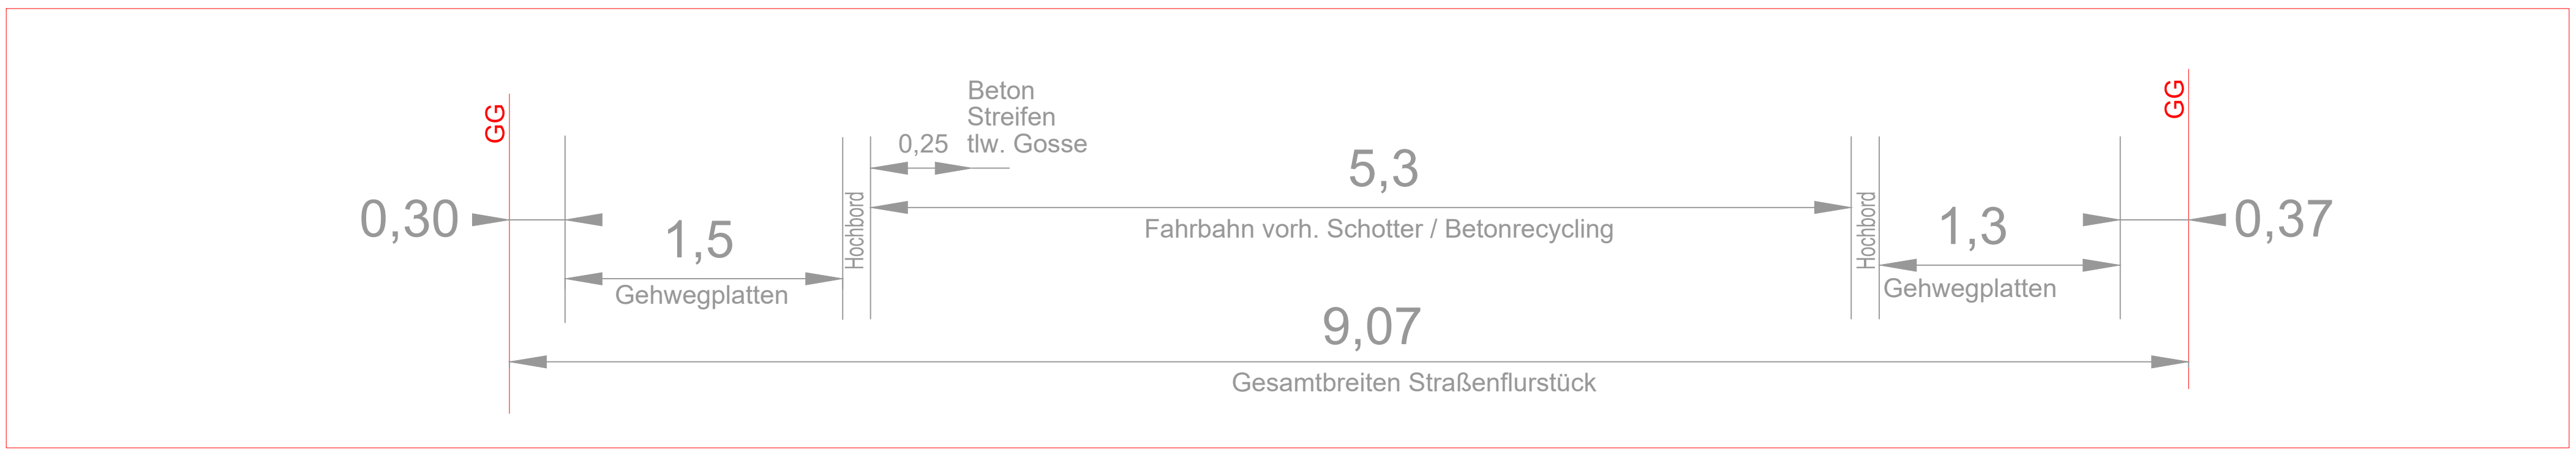

Ingenieurbüro LAWA
Verkehr Infrastruktur Landschaft Wasserwirtschaft
Planung Beratung Bauüberwachung SIGeko

LAWA

Projekt-Nr.: 04-2023
Blatt-Nr.: U. 12, Bl. 1

Bauherr:
Barlachstadt Güstrow
Markt 1
1 8 2 7 3 Güstrow
Tel.: 03843-769 444 Fax 03843-769 570
E-Mail: info@uestrow.de

Höhenbezug: System HN76
Lagebezug: S42/83 3

Planungsphase: **Entwurfsplanung**
M 1 : 25

Objekt: **Straßenbaumaßnahme Kleiner Kraul in Güstrow**
Aufgestellt: Güstrow, 18.11.2024

Zeichnung: **Regelquerschnitt**
Dipl.-Ing. Holger Mowick
Beratungs-Ingenieur B-1385-05
Name / Datum / Stempel