


Ausbau Radweg Schöninselner Weg bis Pfahlweg

Regelquerschnitt 3 - Spurbahnweg mit Durchlass
(Station 2+568 m)

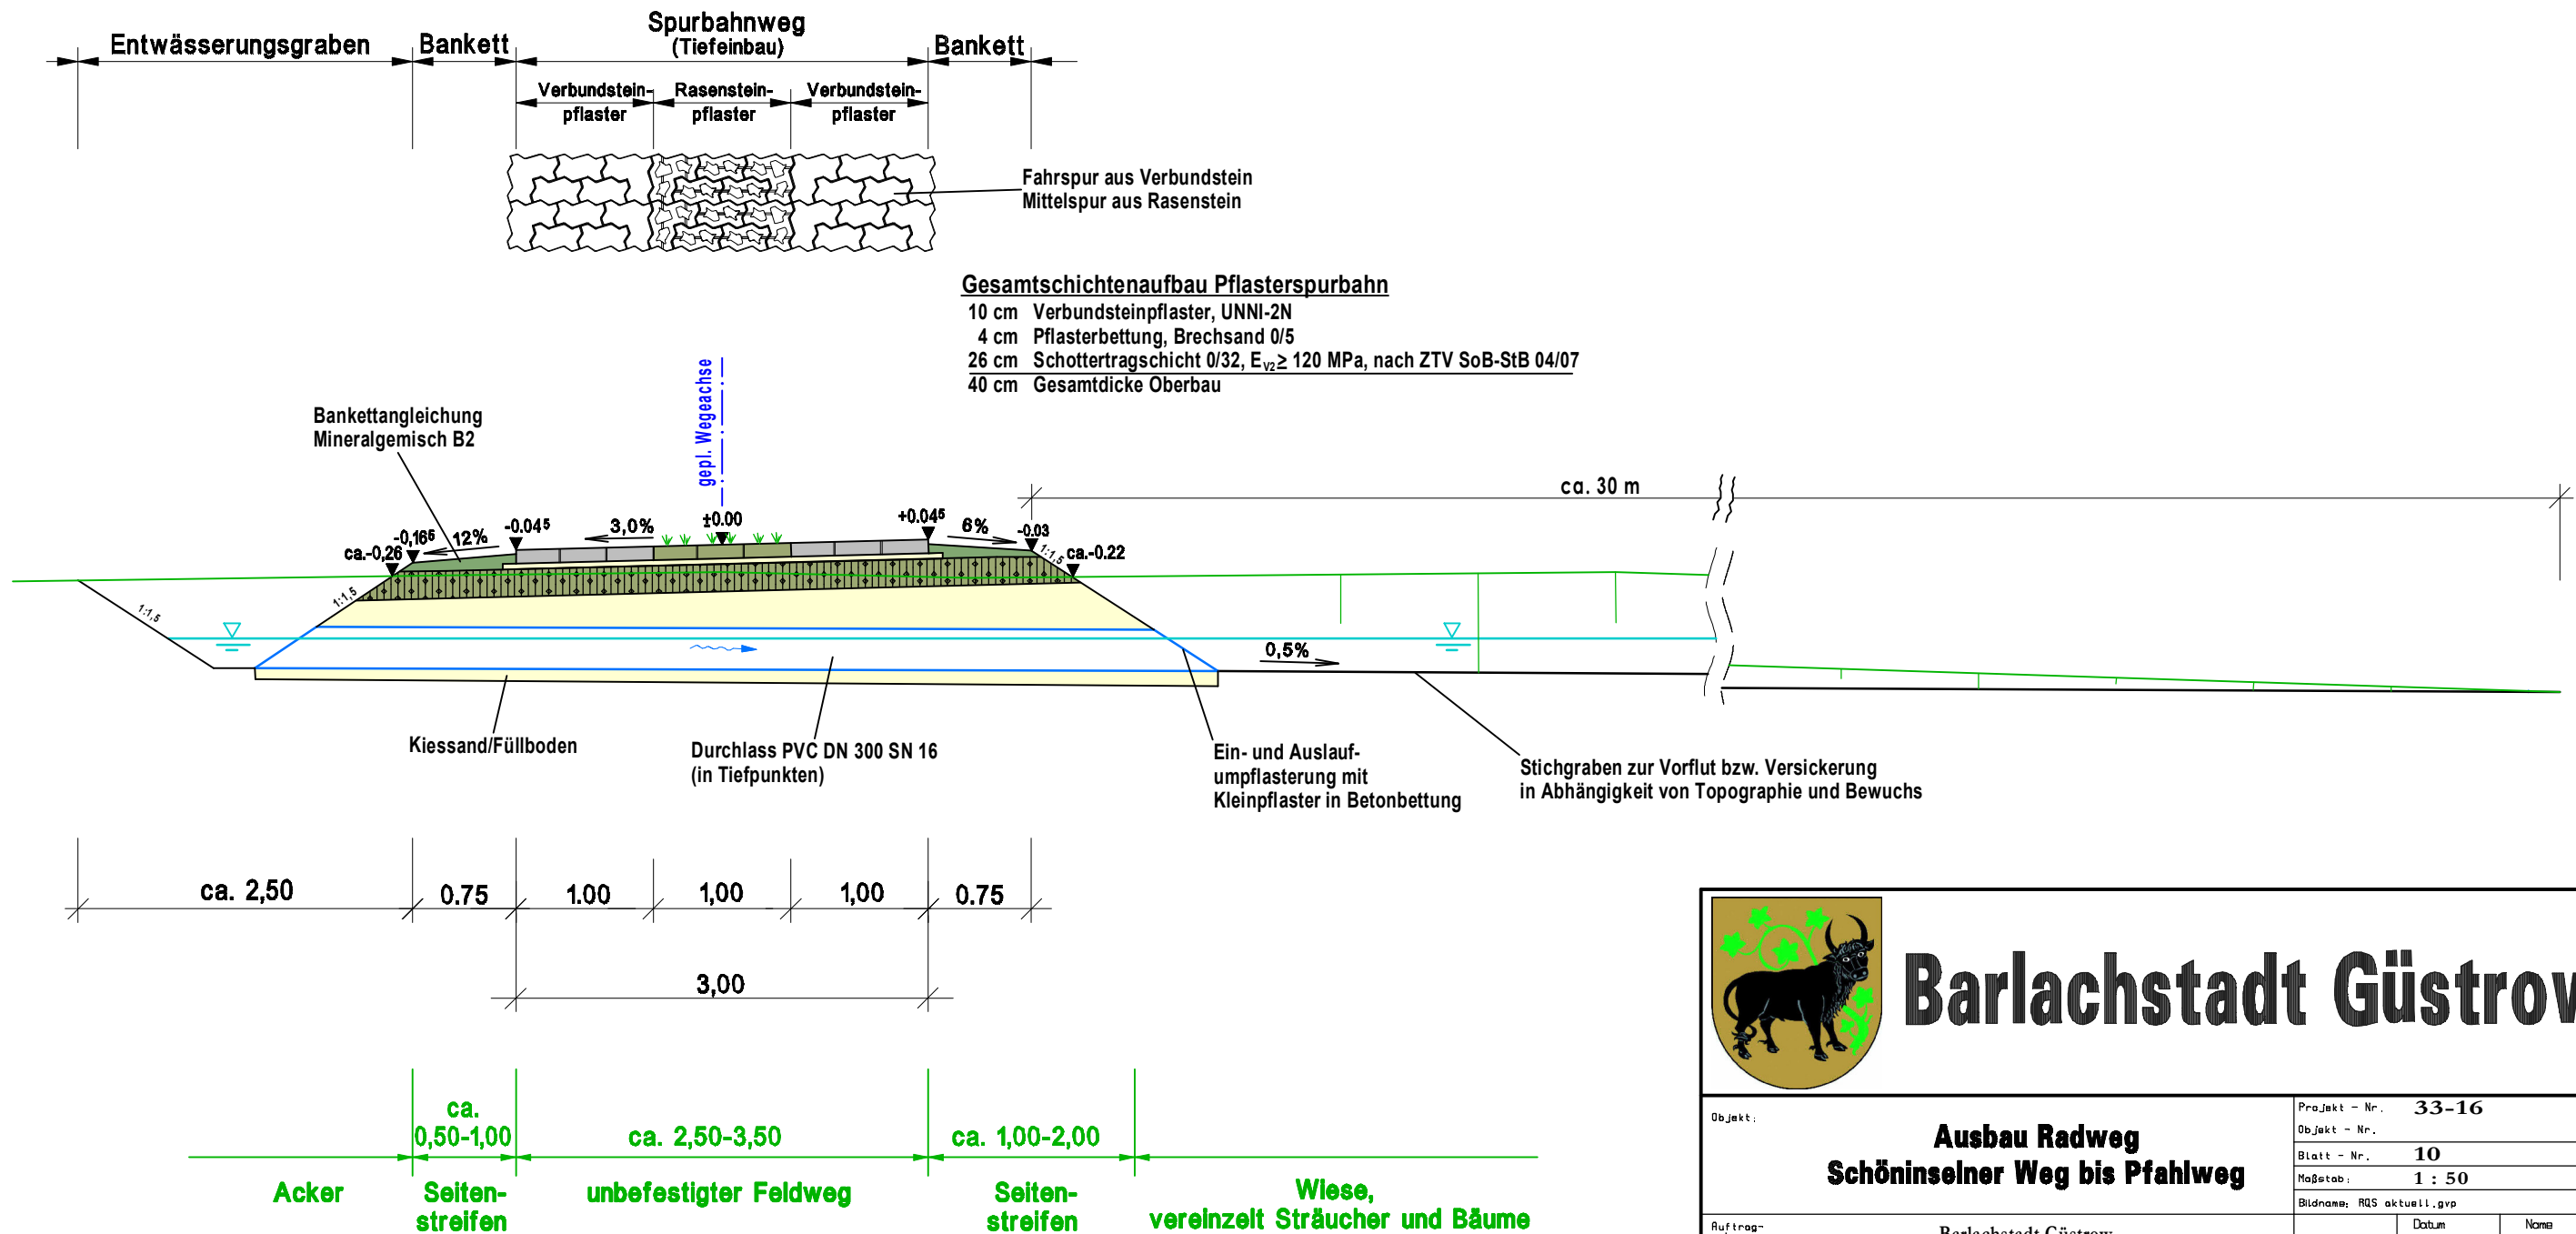



Barlachstadt Güstrow

Objekt:	Projekt - Nr. 33-16
Ausbau Radweg Schöninselner Weg bis Pfahlweg	Objekt - Nr. 10
	Blatt - Nr. 10
	Maßstab: 1 : 50
	Bildname: RQS aktuell.gvp
Auftraggeber:	Datum Name
Barlachstadt Güstrow Markt 1, 18273 Güstrow	Bearb. Mai 2019 Sauer
	Zeichnung Mai 2019 Brüb
Zeichnung:	Geprüft Mai 2019 Sauer
Regelquerschnitt 3 Spurbahnweg mit Durchlass	Prad: R:\GE016-PRJ03-16 Reg. Schöninsel bis Pfahlweg\RQS aktuell.gvp
	Plattdatum: 28.03.2024
Dipl.-Ing. H.-J. Lübke Dipl.-Ing. U. Sauer	INGENIEURBÜRO KULTA Beratung-Planung-Bauüberwachung Zum Inseiseekanal 8 18273 Güstrow Telefon: 03843/8304-0 Telefax: 03843/8304-111 e-mail: info@kulta.de

Die zeichnerischen Unterlagen bleiben Eigentum des Ingenieurbüros, dürfen ohne Absprache nicht vervielfältigt und weitergegeben werden.