Darstellung Gefährdungsgrad- und Schadenspotentialanalyse

Überflutungsflächen / Schadenspotential / Maßnahmen

Lageplan 1

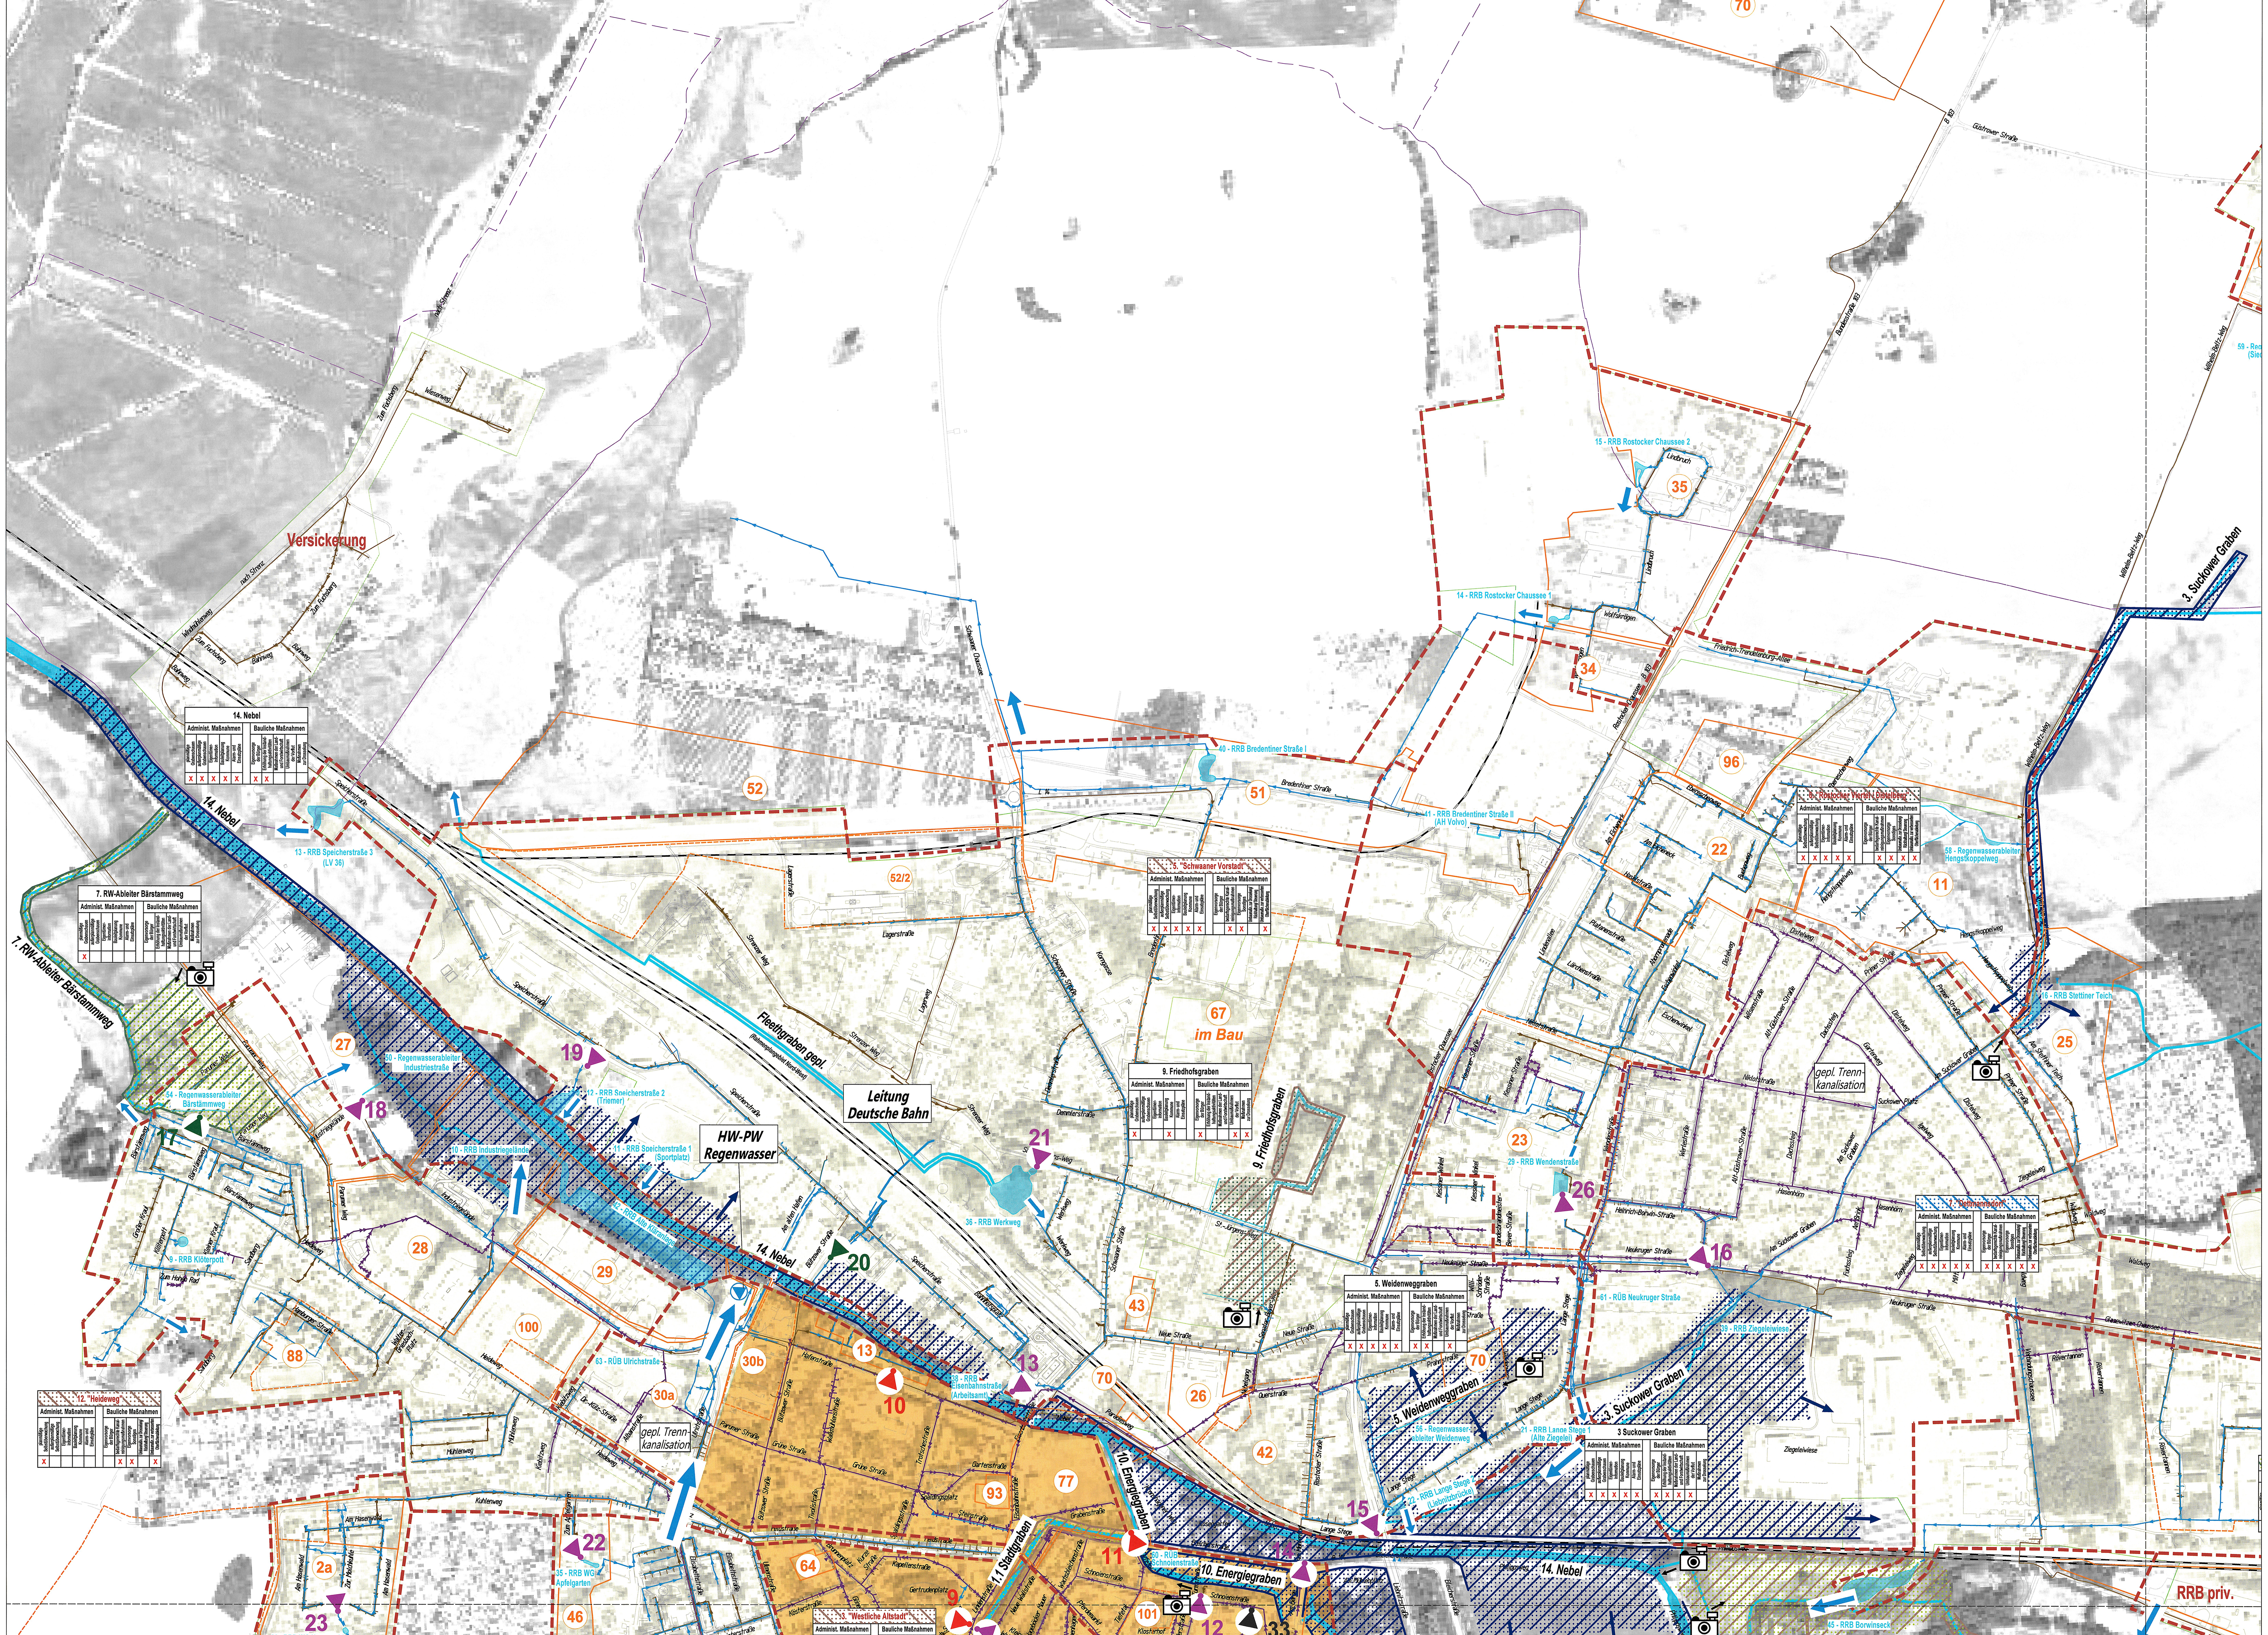

Legende:

- Regenwasserkanal
- Schmutzwasserkanal
- Mischwasserkanal
- Trennkanalisation
- Mischwasserkanalisation
- Einzugsgebiet Innengebietsentwäserung / Kanalisation
- RRB Regenrückhaltebecken
- (42) B-Plan
- 2▲ Überflutungspunkte - Realisierung abgeschlossen
- 1▲ Überflutungspunkte - Realisierung bis 2025
- 10▲ Überflutungspunkte - Realisierung langfristig
- 1. begrenzter Überflutungsraum
- 2. großflächige Ausbreitung der Überflutung
- 3. Gefährdungsgrad
- 4. Schadenspotential
- Landschaftsaufnahme Außengebietsentwässerung mit Blickrichtung

Außengebietsentwässerung / Offene Vorflut

Gefährdungsgrad	Schadenspotential
kein	kein
gering	gering
mittel	mittel
hoch	hoch
sehr hoch	sehr hoch

Maßnahmen zur Abwendung / Reduzierung von Gefahren und Schäden - Außengebiet

4. Zuckergraben										
Administ. Maßnahmen						Bauliche Maßnahmen				
planmäßige Grabenschauen	außerplanmäßige Grabenschauen	Eigentümer-information	Bauleitplanung Kommune	Alarm- und Einsatzpläne		Eigenvorsorge der Bürger	Erhöhung der Instandhaltungsaktivitäten	Maßnahmen der Landwirtschaft und Forstwirtschaft	Umbaumaßnahmen der Vorflut	Maßnahmen zur Drosselung
X							X			

Innengebietsentwässerung / Kanalisation

Gefährdungsgrad	Schadenspotential
kein	kein
gering	gering
mittel	mittel
hoch	hoch
sehr hoch	sehr hoch

Maßnahmen zur Abwendung / Reduzierung von Gefahren und Schäden - Innengebiet

7. "Dettmannsdorf"									
Administ. Maßnahmen					Bauliche Maßnahmen				
planmäßige Selbstüberwachung	außerplanmäßige Selbstüberwachung	Eigentümer-information	Bauleitplanung Kommune	Alarm- und Einsatzpläne	Eigenvorsorge der Bürger	bedarfsgerechte Kanalreinigungsmaßnahmen	Eigenvorsorge Sonstiges	Umbaumaßn. zur Drosselung/ Rückhaltung/ Steuerung	Umbaumaßn. zur verbesserten Oberflächenableitung
X	X	X	X	X	X	X	X	X	X

Rechtswirksame B-Pläne

BP 01	Suckow - Siedenlande
BP 01/I	Suckow-Siedenlande für den Teilbereich Rosenweg/Güstrower Straße
BP 02 a	Hasenwald/Grundloser See (nördlicher Teil)
BP 02 a	West 2 a - Hasenwald
BP 02 a/I	Hasenwald-Molchkuhle
BP 04	Glasewitzer Burg
BP 06 a	Suckow 1-Kattenberg - Dorfstraße
BP 06 b	Suckow 1-Kattenberg - Suckower Tannen
BP 07/I	Bauhof
BP 10	Magdalenenluster Weg
BP 11	Hengstkoppelweg
BP 19	Wallensteinstraße/Schwarzer Weg
BP 22	Distelberg
BP 23 A	Kessiner Viertel - Teilbereich A
BP 25	Am Stettiner Teich
BP 26	Neue Straße/Nebelgang
BP 27/I	Parumer Weg
BP 28	Heideweg
BP 29	Industriegelände
BP 30 a	Westlich Ulrichstraße
BP 32	Seeblick
BP 33/I	Am Wall
BP 34	Westlich Rostocker Chaussee/Südlich Wolfskrögen
BP 35	Westlich der Rostocker Chaussee
BP 37	Autohaus Schweriner Chaussee/Hasenwald
BP 38	Goldberger Straße/Clara-Zetkin-Straße (ehemals Plattenwerk)
BP 40	Prahmstraße
BP 41 A	Heidberg - Teil A - Altbebauung
BP 41 B	Heidberg Teil B - Badestelle
BP 42	Rostocker Straße/Querstraße
BP 43	Seniorenwohnpark Neue Straße 1/2
BP 46/I	Kuhlenweg
BP 47	Lindengarten
BP 48	Bauhof Süd/Grüner Weg
BP 51	Bredentiner Weg
BP 52	Anschlussgleis Nordwest
BP 56	Altstadt
BP 58	Bootshäuser westlicher Inselsee
BP 63	Hundesportplatz Glasewitzer Burg
BP 64	Brunnenplatz
BP 65	Stahlbau Stieblich
BP 67	Östlich Bredentiner Weg
BP 68	Pfahlweg
BP 70	Bioenergiepark
BP 72	Caravanplatz Verbindungschaussee
BP 76	Industriegebiet Verbindungschaussee
BP 76	Industriegebiet Verbindungschaussee
BP 77	Stahlhof
BP 78	WEMAG
BP 79	Nördlich Plauer Chaussee
BP 80	Am Augraben
BP 81	Glasewitzer Chaussee/Am Steinsitz
BP 82	Tierklinik an der Plauer Chaussee
BP 89	Krakower Chaussee
BP 92	Alte Gärtnerei
BP 93	Einzelhandel Eisenbahnstraße
BP 96	Sondergebiet Ebereschenweg

B-Pläne im Verfahren

BP 02 a/I	Neufassung Hasenwald
BP 02 b	Hasenwald/ Schweriner Chaussee
BP 04/I	Neufassung Glasewitzer Burg
BP 13	Zentrum 1 - (Stahlhof)
BP 22	2. Änderung Distelberg
BP 23	Kessiner Viertel
BP 23	1. Änderung Kessiner Viertel Teilbereich A
BP 30 b	Ulrichstraße/Bützower Straße
BP 41	1. Änderung Heidberg - Teil B - Badestelle
BP 52	2. Änderung Anschlussgleis Nordwest
BP 67	1. Änderung Östlich Bredentiner Weg
BP 75	Gewerbestandort Primerburg
BP 87 Teil A	Glasewitzer Chaussee/Rövertannen
BP 87 Teil B	Glasewitzer Chaussee/Rövertannen
BP 87 Teil C	Glasewitzer Chaussee/Rövertannen
BP 88	Hamburger Straße
BP 91	Fischerweg
BP 97	Goldberger Straße - Schwarzer Weg
BP 98	Alte Gärtnerei - 2. BA
BP 100	Einzelhandel Heideweg
BP 101	Pferdemarkt - Tiefetal

Überflutungspunkte

1	Gutower Straße
2	Liebnitzstraße
3	Gleviner Platz
4	Plauer Straße
5	Wallensteinstraße
6	Hansenstraße
7	Am Wall
8	Neue Wallstraße
9	Lindenstraße
10	Hafenstraße
11	Tiefetal
12	Armesünderstraße
13	Speicherstraße I
14	Am Berge
15	Lange Stege
16	Neukrugerstraße
17	Bärstämmweg
18	Industriegelände
19	Speicherstraße II
20	Speicherstraße III
21	Werkweg
22	Zum Apfelgarten
23	Am Hasenwald
24	Am Mühlbach
25	Thünenweg
26	Wendenstraße
27	Sonnenplatz
28	Bauhof
29	Suckow RRB
30	Suckow
31	Bockhorst RRB
32	Bockhorst Bodo Pischke
33	Schnoienstraße
34	Schliemannstraße
35	Schweriner Straße

Objekt	Strategieplanung und Überflutungsvorsorge Abwasserbeseitigungskonzept Güstrow - Fortschreibung 2021 -	Projekt - Nr.	3-20
		Objekt - Nr.	
		Blatt - Nr.	2.1
		Maßstab:	1:4.000
		Bildname:	Lageplan.GVP
Bauherr	Stadtwerke Güstrow — Städtischer Abwasserbetrieb Stadtwerke Güstrow GmbH als Betriebsführer	Bearb.	Juni 2021 — Stark
		Zeichnung	Juni 2021 — Buck
		Geprüft	Juni 2021 — Lübke
Zeichnung	Darstellung Gefährdungsgrad und Schadenspotentialanalyse *Überflutungsflächen / Schadenspotential / Maßnahmen*	Pfad:	N:\GEO\20-PRJ\3-20 Abwasserbeseitigungskonzept\Lageplan.GVP
		Plotdatum	04.08.2021 Folienfenster 06_Einzugsgebiete Kanalnetz

Dipl.- Ing. H.-J. Lübke
Dipl.- Ing. U. Sauer

INGENIEURBÜRO KULTA GMBH
Beratung-Planung-Bauüberwachung
Zum Inselseekanal 8
18273 Güstrow
Telefon: 03843/8304-0
Telefax: 03843/8304-111
e-mail: info@kulta.de

Die zeichnerischen Unterlagen bleiben Eigentum des Ingenieurbüros, dürfen ohne Absprache nicht vervielfältigt und weitergegeben werden.